


KA iK-100 bis iK-5000 der EGW

DISPOSITION

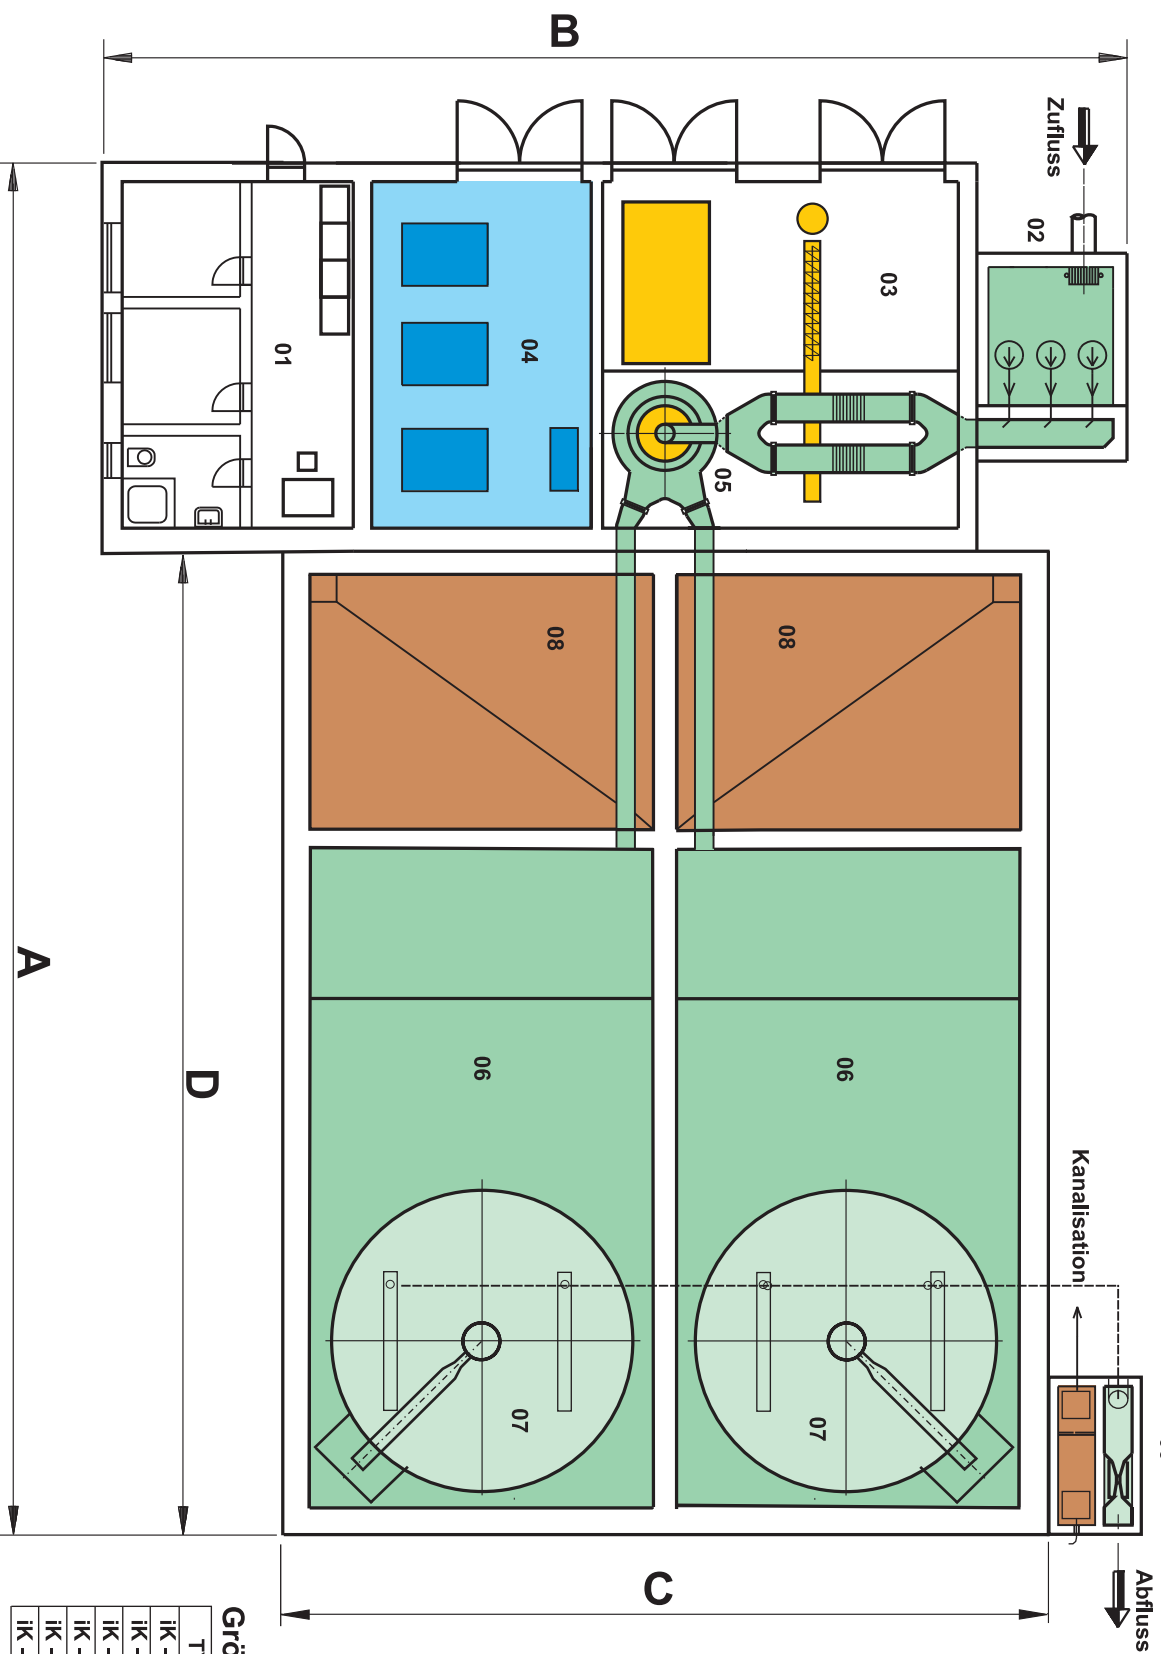

- Legende :**
- 01 Betriebsgebäude und Schaltwarte
 - 02 Pumpwerk
 - 03 Rechenanlage
 - 04 Gebälsehausa
 - 05 Sandfang
 - 06 Nitrifikation / Denitrifikation
 - 07 Nachklärbecken
 - 08 Schlammesammler
 - 09 Abflussmessung

Größentabelle :

TYP:	A [m]	B [m]	C [m]	D [m]
iK - 1000	16,25	20,55	10,1	9,25
iK - 1500	18,3	20,55	11,5	11,3
iK - 2300	21,6	20,55	13,3	14,6
iK - 3000	21,9	20,55	14,1	14,9
iK - 4000	23,9	20,55	15,9	16,9
iK - 5000	28,1	21,2	16,7	19,2

KA iK-100 bis iK-5000 der EWG

TECHNOLOGIESCHEMA

