


# ČOV iK-1000 až iK-5000 EO

## DISPOZICE

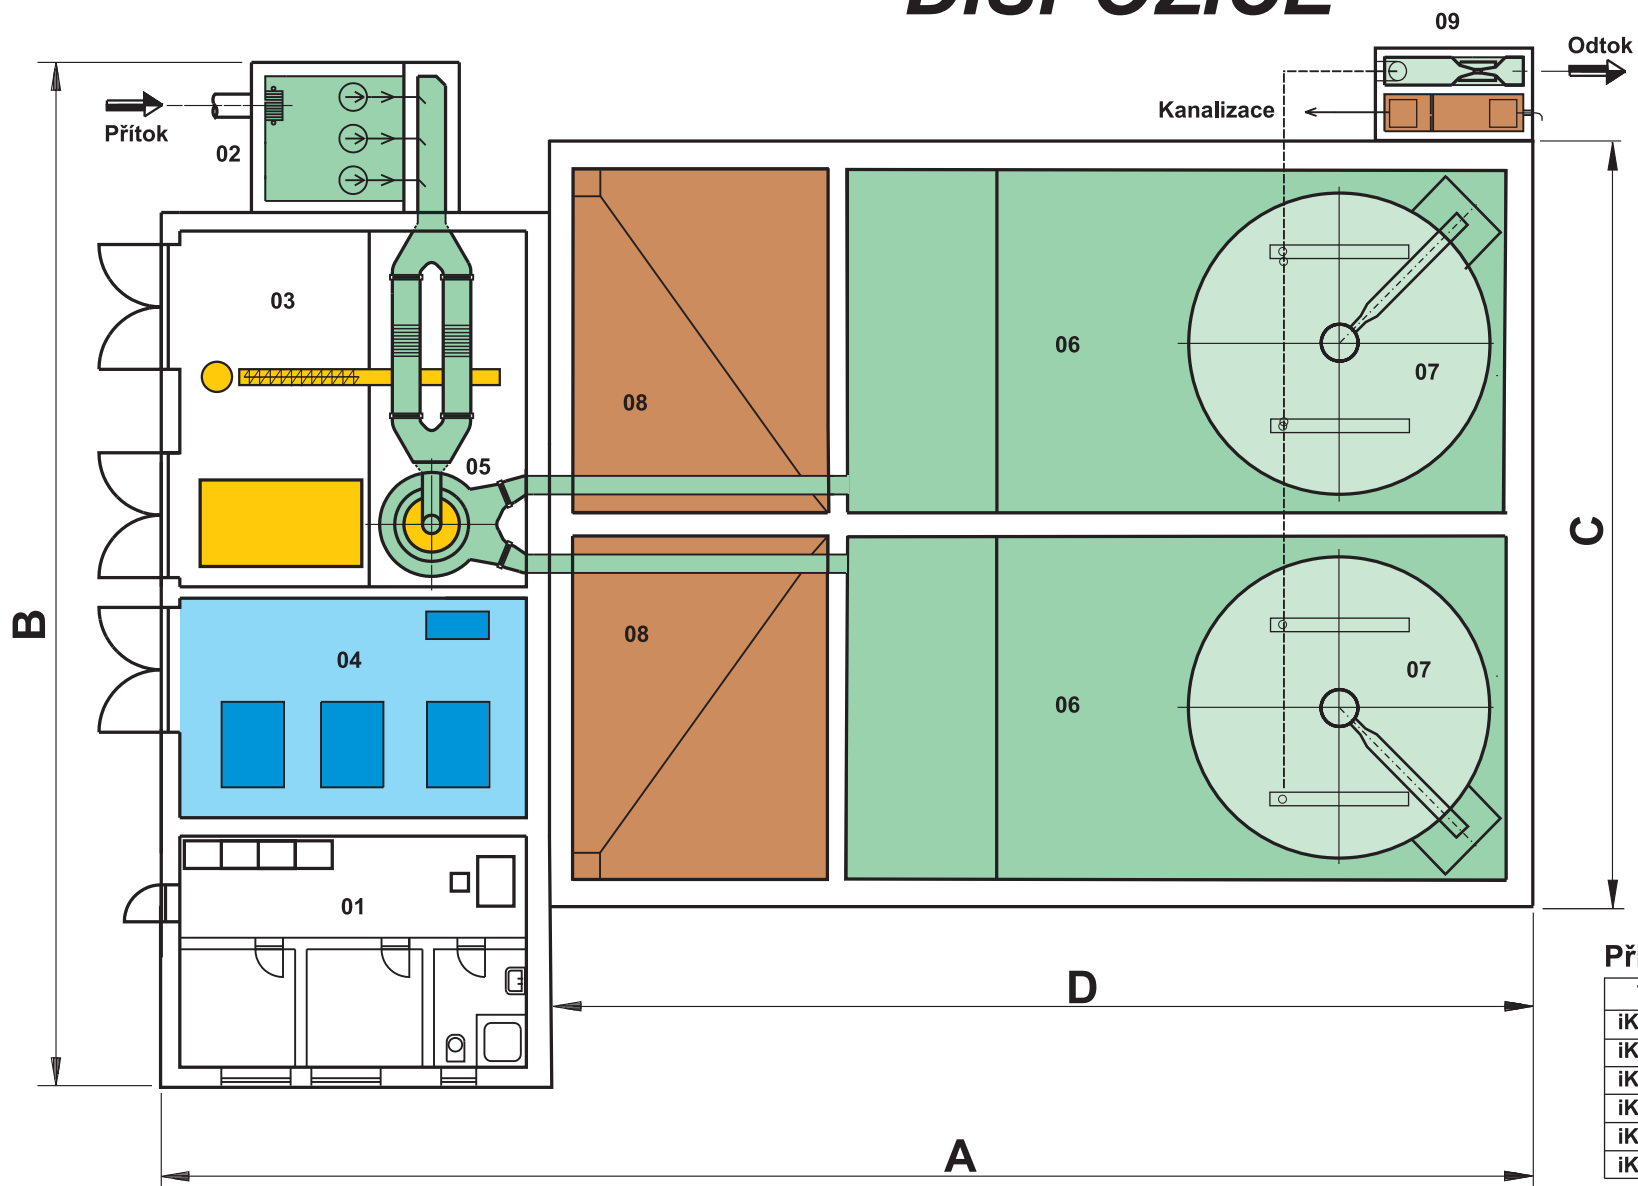

### Legenda :

- 01 Rozvodna a dozorna
- 02 Čerpací stanice
- 03 Česlovna
- 04 Dmychárna
- 05 Lapák písku
- 06 Nitrifikace / denitrifikace
- 07 Dosazovací nádrž
- 08 Kalojem
- 09 Měrný objekt na odtoku

### Přibližná rozměrová tabulka :

TYP:	A [m]	B [m]	C [m]	D [m]
iK - 1000	16,25	20,55	10,1	9,25
iK - 1500	18,3	20,55	11,5	11,3
iK - 2300	21,6	20,55	13,3	14,6
iK - 3000	21,9	20,55	14,1	14,9
iK - 4000	23,9	20,55	15,9	16,9
iK - 5000	28,1	21,2	16,7	19,2